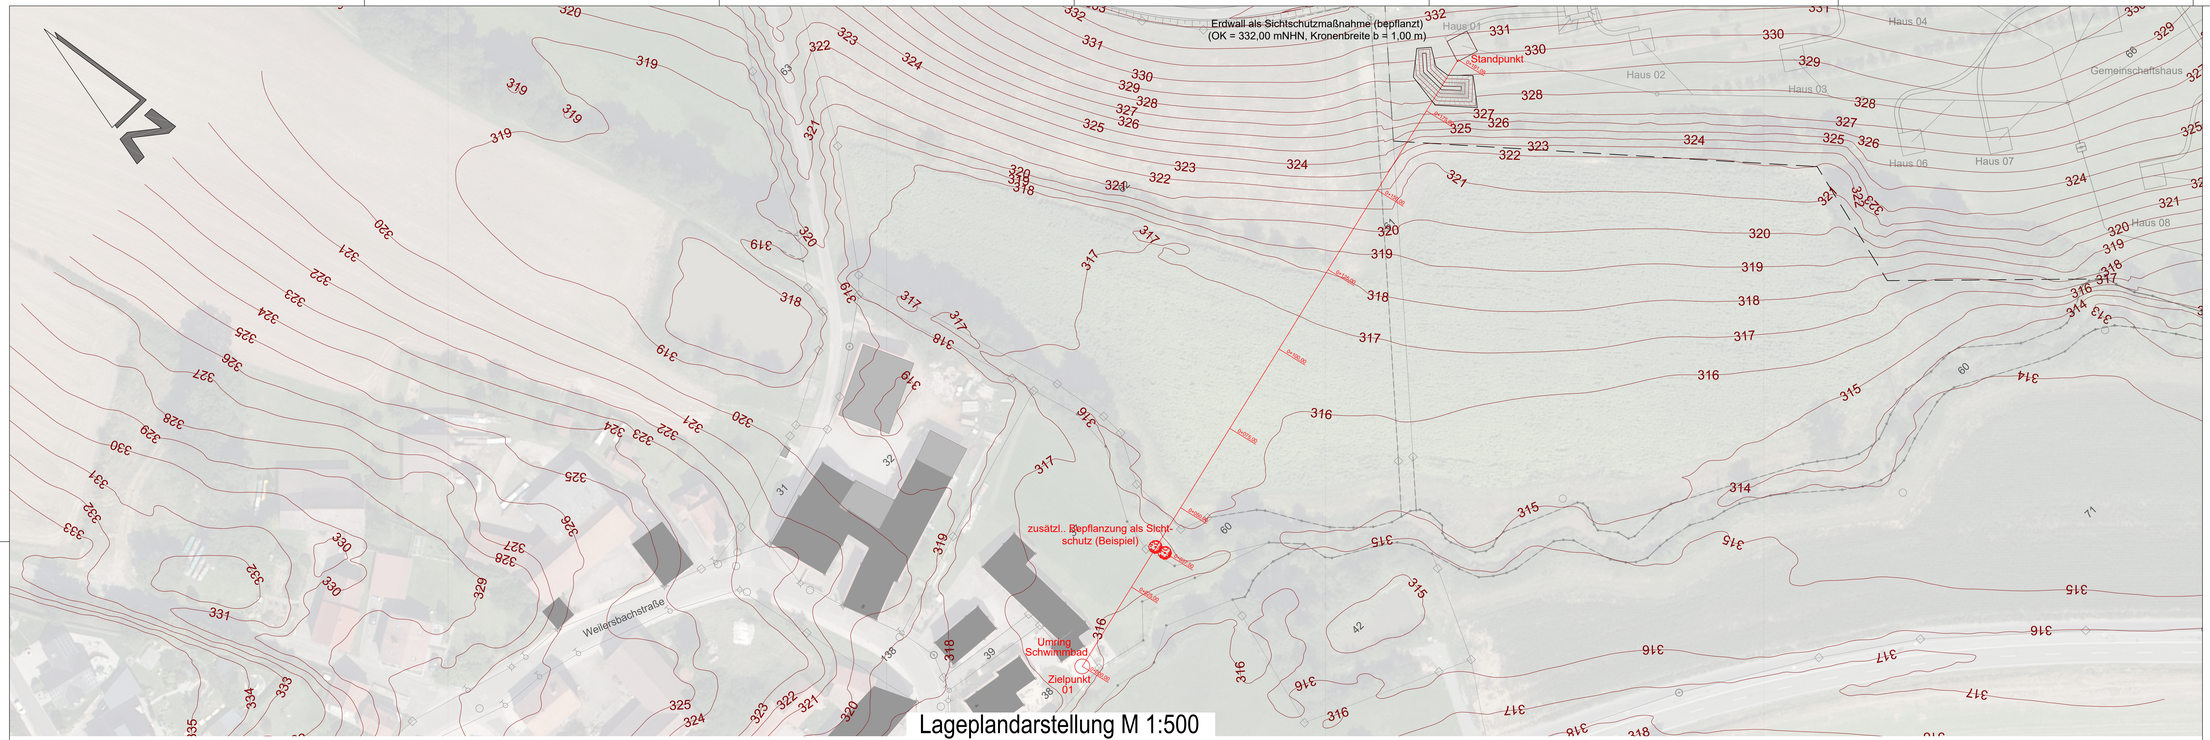

Lageplandarstellung M 1:500

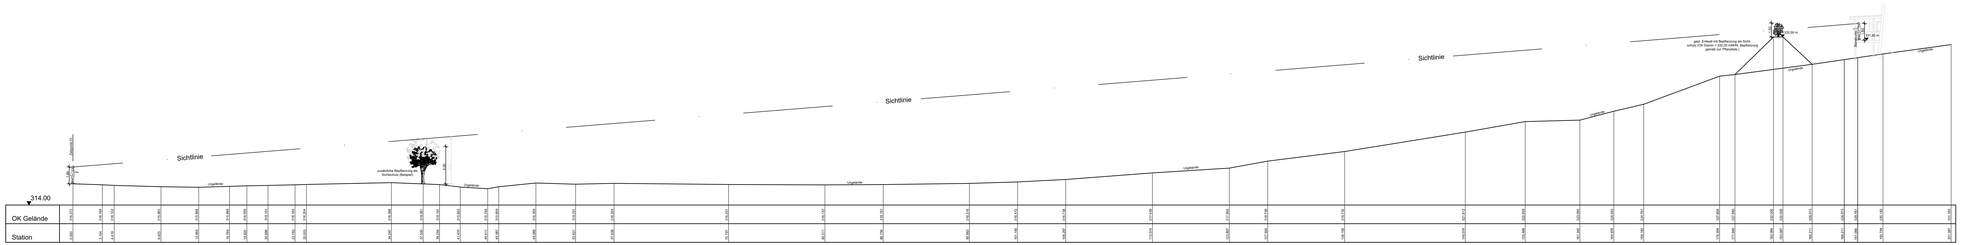

Geländeschnitt M 1:200

Entwurf
vom 29.07.2025

Hinweis:

Zur Erstellung des dargestellten Geländemodells / der dargestellten Höhenlinien wurde die Daten der örtlichen Bestandsaufnahme der IB Adrian Mangold GmbH mit den kostenfreien Geodaten der Bayrischen Vermessungsverwaltung (OpenData) ergänzt.

INDEX	DATUM	NAME	ÄNDERUNG
-	-	-	-

Höhenbezug: DHHN12 (müNN; Status 100)
Koordinatensystem: UTM32 (EPSG: 25832)

Ein Entwurf von:

IB Adrian Mangold GmbH
Dresdenerstraße 3
97437 Haßfurt
Tel. 09521 / 9577962
Mobil: 0151 / 20213457
E-Mail: info@ibmangold.de

Bauherr:	Stelzen-Baumhäuser-Steigerwald GmbH & Co. KG Am Spreubach 10 96181 Rauhenebrach / OT Geusfeld
Bauvorhaben:	StelzenBaumhäuser Obersteinbach
Planinhalt:	Nachweis Sichtschutzwirkung Erdwall mit Bepflanzung

Planungsstand:	Genehmigungs-planung	Maßstab: /	Ingenieur/ Architekt	gezeichnet:	A. Mangold
				geprüft:	-
Darstellungsart:	Grundriss / Schnitt	Plannummer: SO-09	Datum	gezeichnet:	29.07.2025
				geprüft:	