



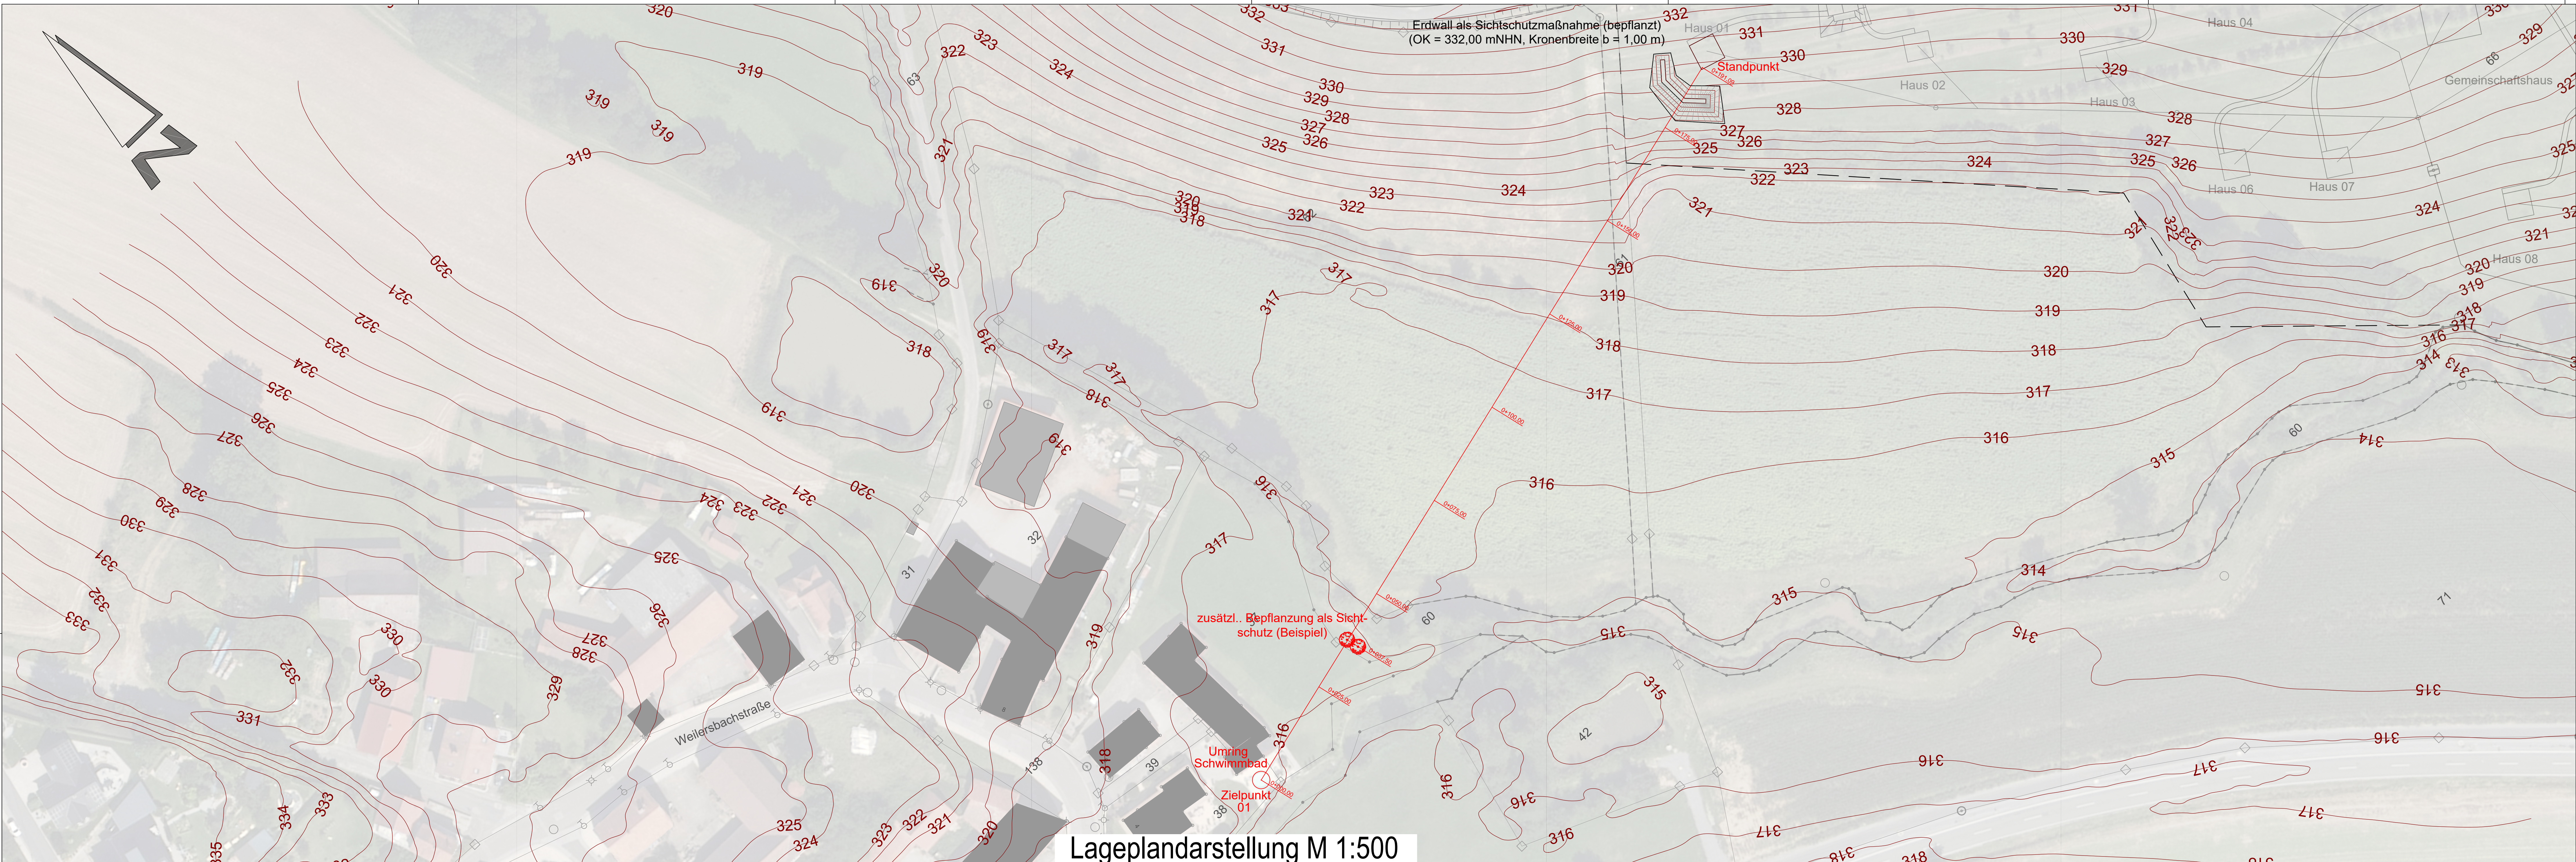

Lageplandarstellung M 1:500

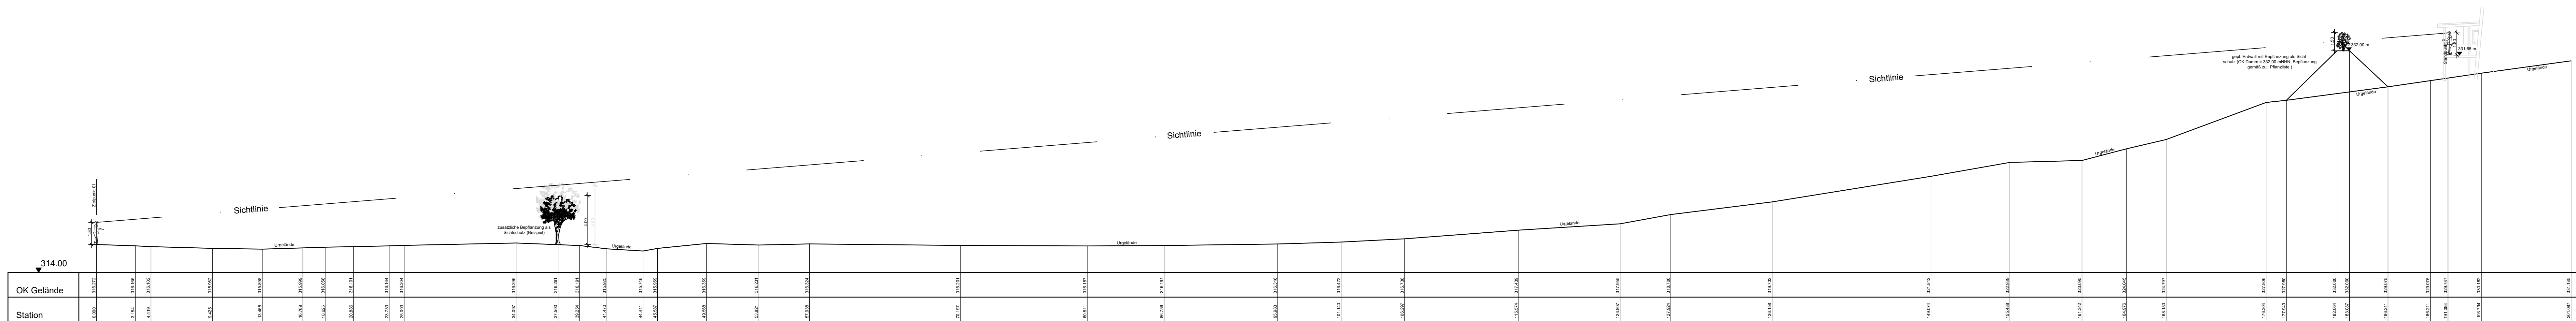

Geländeschnitt M 1:200

A. Mangold
Rauhenebrach, 07.10.2025

Entwurf
vom 29.07.2025

Hinweis:

Zur Erstellung des dargestellten Geländemodells / der dargestellten Höhenlinien wurde die Daten der örtlichen Bestandsaufnahme der IB Adrian Mangold GmbH mit den kostenfreien Geodaten der Bayerischen Vermessungsverwaltung (OpenData) ergänzt.

INDEX	DATUM	NAM	ÄNDERUNG
-	-	-	-

Höhenbezug: DHHN12 (müNN; Status 100)
Koordinatensystem: UTM32 (EPSG: 25832)

Ein Entwurf von:
IB Adrian Mangold GmbH
IB Adrian Mangold GmbH
Dresdenerstraße 3
97437 Haßfurt
Tel. 09521 / 9577962
Mobil: 0151 / 20213457
E-Mail: info@bmangold.de

Bauherr: Stelzen-Baumhäuser-Steigerwald GmbH & Co. KG
Am Spreubach 10
96181 Rauhenebrach / OT Geusfeld

Bauvorhaben: Stelzenbaumhäuser Obersteinbach

Planinhalt: Nachweis Sichtschutzwirkung Erdwall mit Bepflanzung

Planungsstand:	Genehmigungsplanung	Maßstab: /	Ingenieur/Architekt	gezeichnet: A. Mangold
Darstellungsart:	Grundriss / Schnitt	Plannummer: SO-09	Datum	gezeichnet: 29.07.2025